



PROFILS ONDULÉS

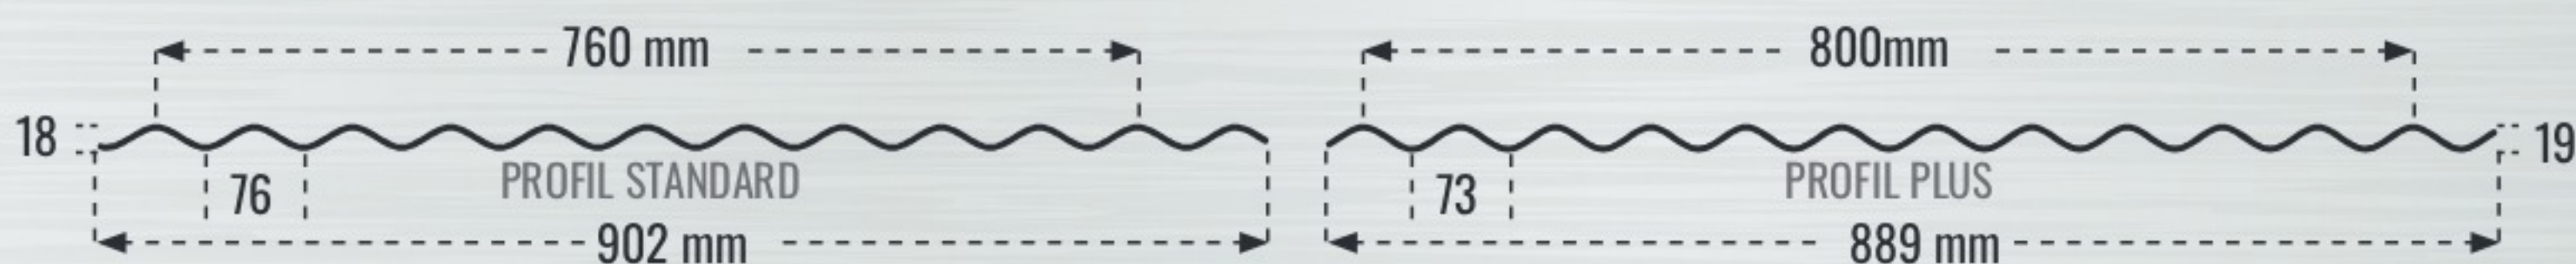

La tôle ondulée est un grand classique en Nouvelle-Calédonie. Elle permet une pose simple et rapide tout en garantissant une excellente étanchéité.

TÔLES NC PROPOSE 2 TYPES DE PROFIL ONDULÉ :

- Le profil ondulé STANDARD, qui s'adaptera en rabouillage à la majorité des toitures existantes en acier et aux tôles translucides en polycarbonate.
- Le profil ondulé PLUS, qui a été retravaillé pour offrir une largeur utile et une rigidité supérieure, mais qui ne sera en revanche pas compatible en rabouillage sur le profil standard.

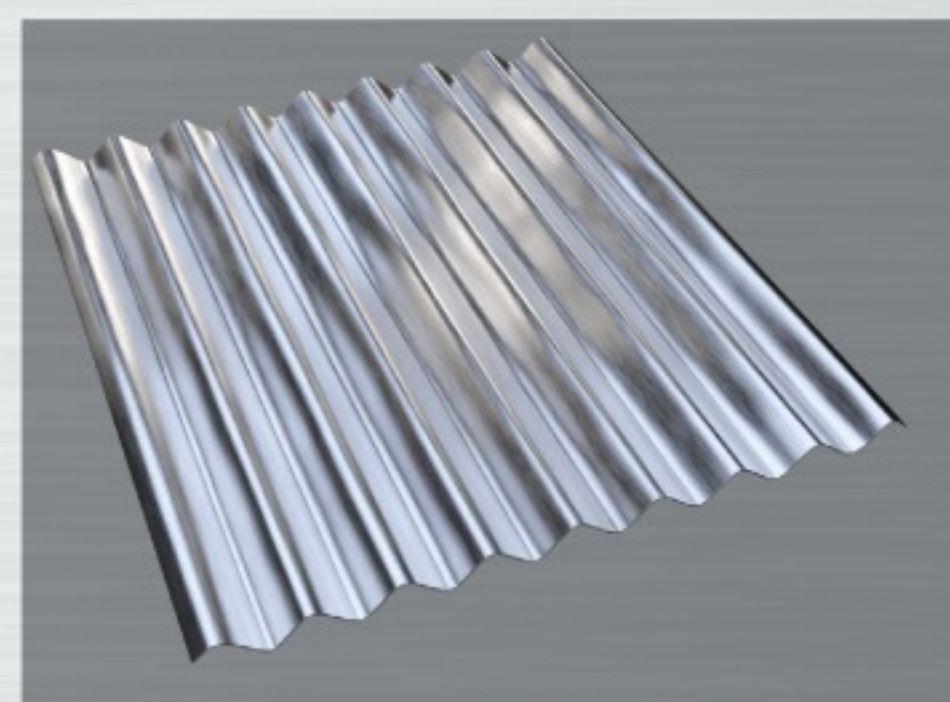

PRÉCONISATION DE FIXATION :

Type de support	Couverture	Bardage
Acier	Ø 6,3 x 50	Ø 6,3 x 25
Bois	Ø 6,3 x 75	Ø 6,3 x 25
Nombre de vis par panne et par feuille	3,5 vis en tête d'onde	3,5 vis en creux d'onde

TABLEAUX DE PORTÉES :

Charges ascendantes

daN/m ²	100	125	150	175	200	250	300
2 appuis	1,90	1,85	1,70	1,55	1,45	1,30	1,20
3 et 4 appuis	1,90	1,90	1,75	1,60	1,50	1,35	1,20

Charges descendantes

daN/m ²	100	125	150	175	200	225	250	300
2 appuis	1,55	1,45	1,35	1,30	1,25	1,20	1,15	0,95
3 et 4 appuis	1,85	1,70	1,60	1,55	1,45	1,30	1,15	0,95