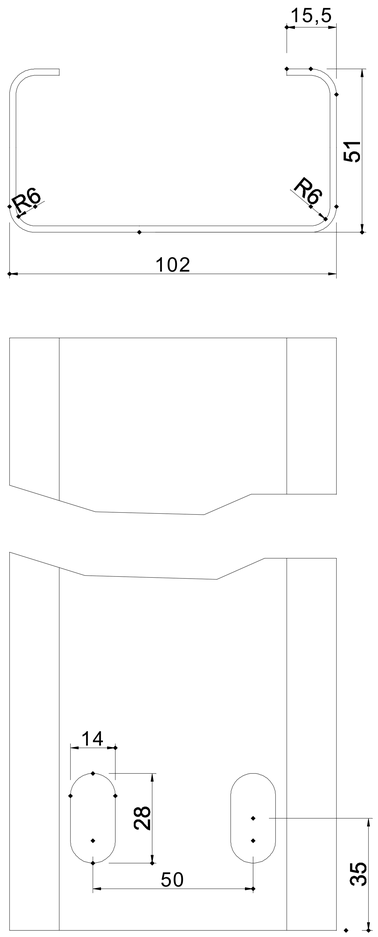

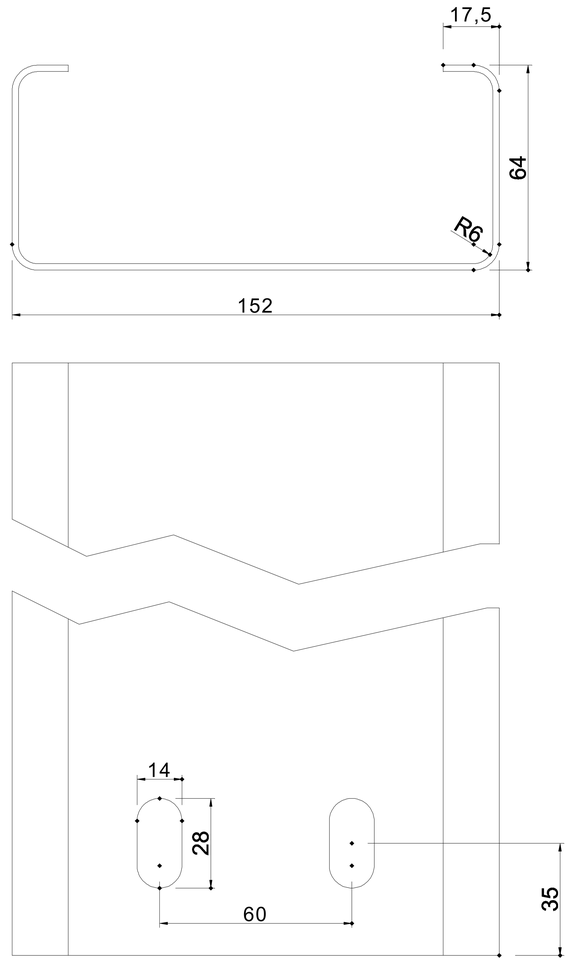

Ce document est la propriété de ECROM SOUDURE. Conformément à la loi, il ne peut être ni copié, ni communiqué à des tiers sans autorisation écrite.

Projet :

N° de plan:	Date: 07/01/2023	Echelle: 1/20

Désignation :

C Steel 102^152

Indice	Date	Modification

TOLES NC

44 rue Julien BELET