



PROFIL NERVURÉ

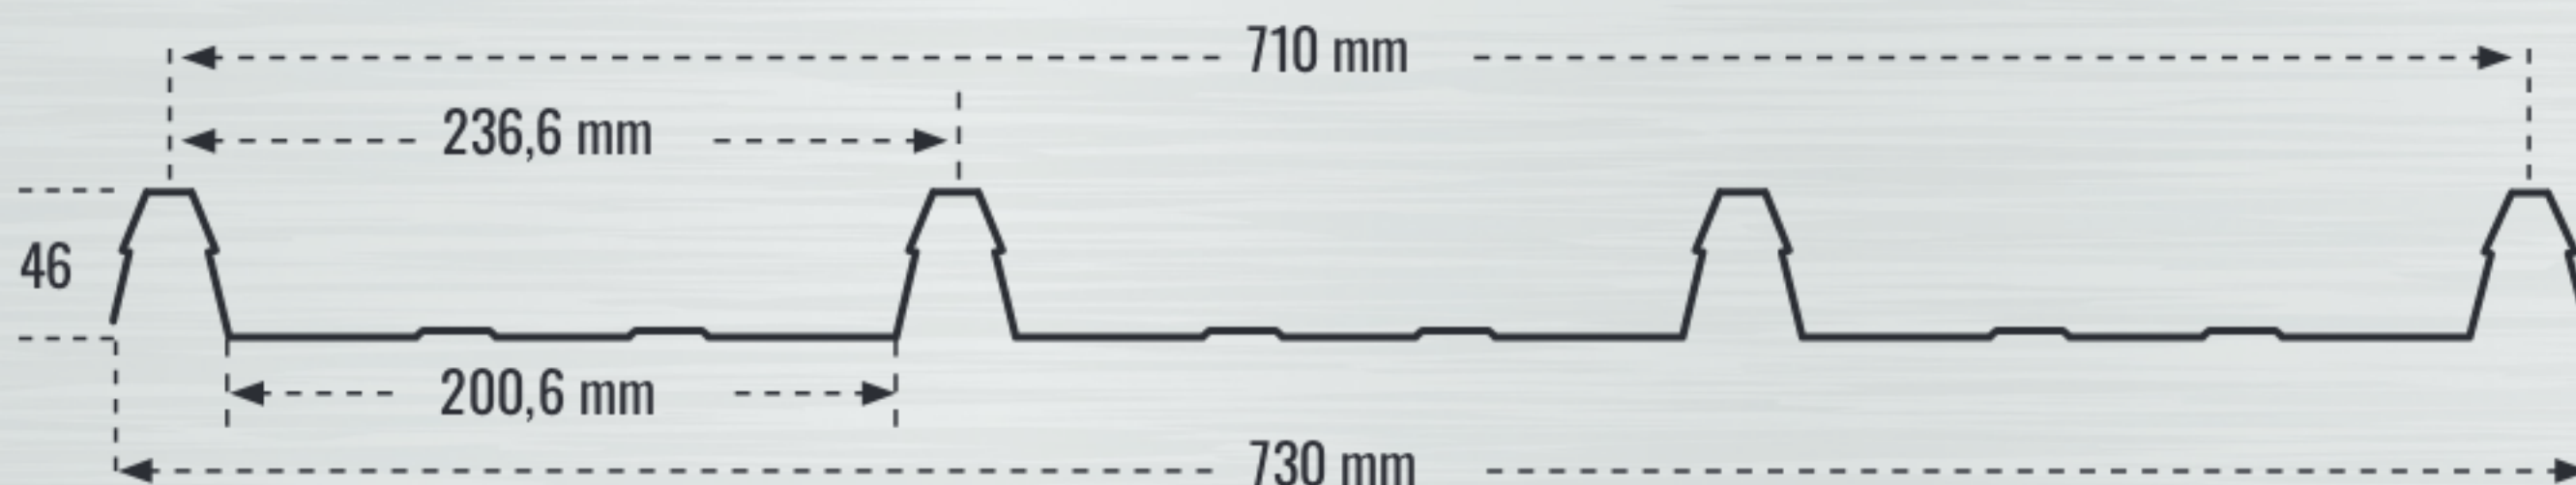

La tôle nervurée est conçue pour les environnements tropicaux soumis aux conditions climatiques les plus sévères. Sa forte rigidité lui confère une excellente résistance à l'arrachement et permet une réduction significative des besoins en charpente.

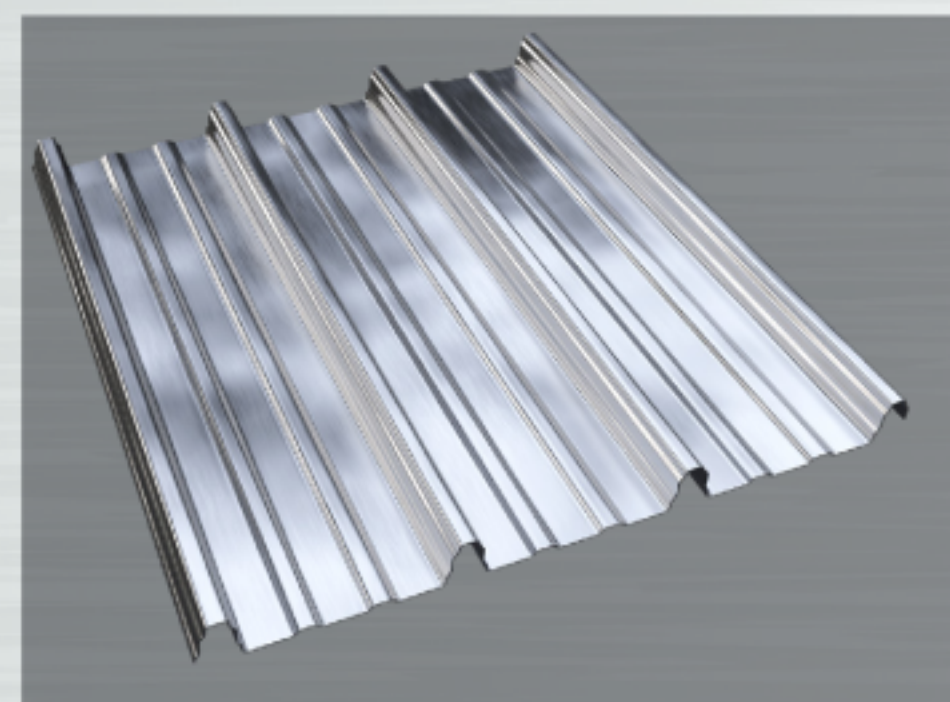

PRÉCONISATION DE FIXATION :

Type de support	Couverture	Bardage
Acier	Ø 6,3 x 80	Ø 6,3 x 25
Bois	Ø 6,3 x 100	Ø 6,3 x 25
Nombre de vis par panne et par feuille	3,5 vis en tête de nervure	3,5 vis en creux de nervure

TABLEAUX DE PORTÉES :

Charges ascendantes

daN/m ²	100	125	150	175	200	250	300
2 appuis	2,00	2,00	2,00	1,90	1,65	1,30	1,10
3 et 4 appuis	2,00	2,00	2,00	1,90	1,65	1,30	1,10

Charges descendantes

daN/m ²	100	125	150	175	200	225	250	300
2 appuis	2,00	2,00	2,00	2,00	2,00	2,00	1,85	1,55
3 et 4 appuis	2,00	2,00	2,00	2,00	1,90	1,80	1,70	1,55